


2階 金峰の間 丸テーブル形式 60名

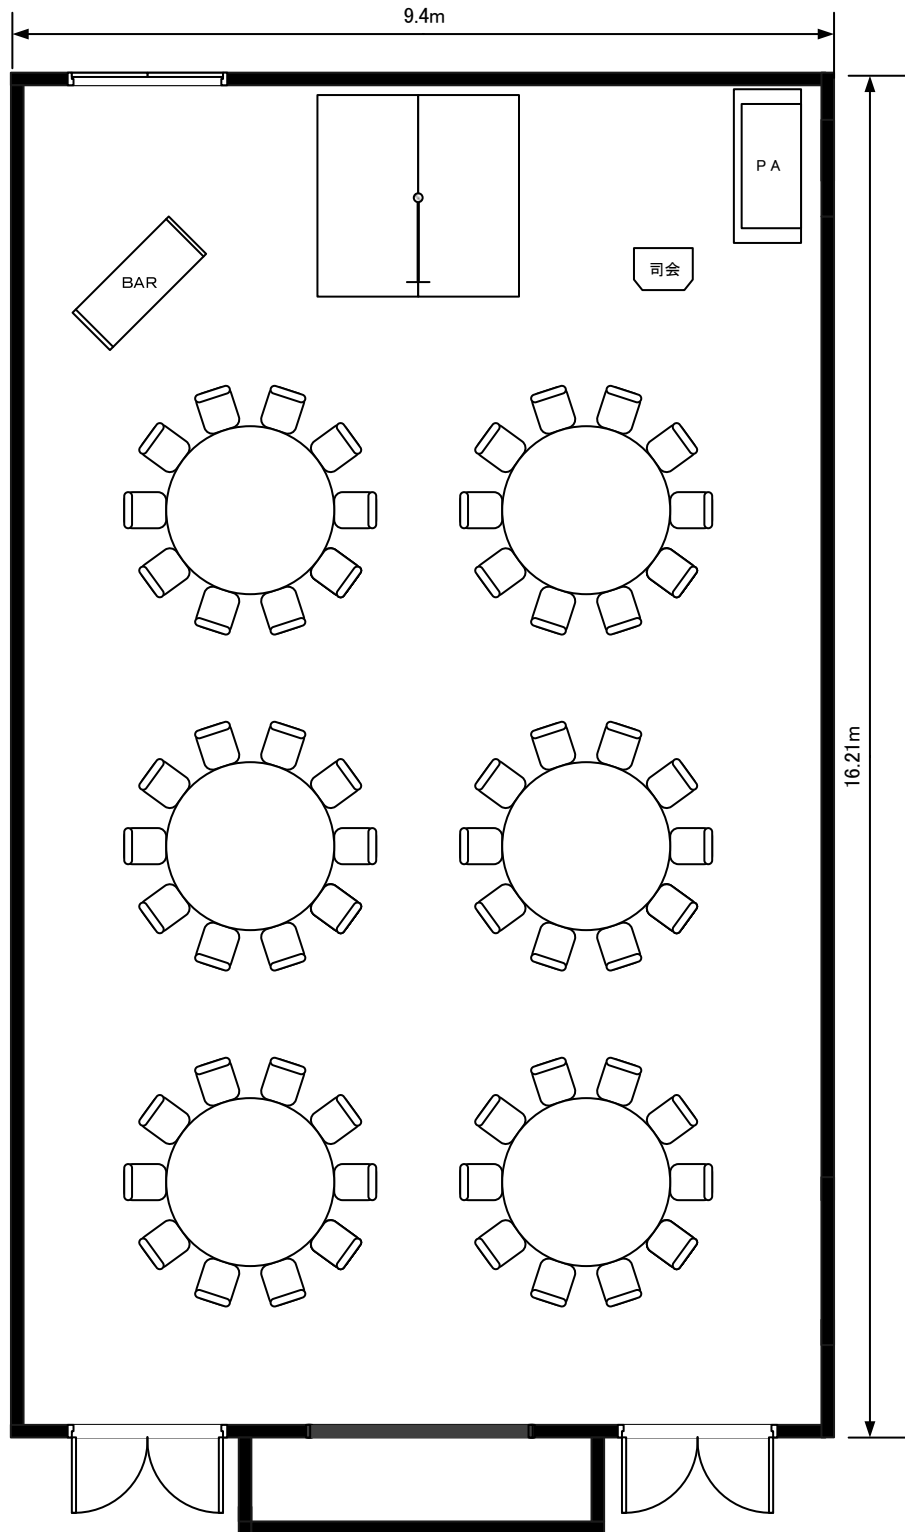

2階 立田の間 丸テーブル形式 60名

