



5階 カナーレ(全室)

カナーレ(分割) 152㎡(46.0坪)
 コムナーレ(分割) 115㎡(34.0坪)
 カナーレ(全室) 280㎡(85.0坪) 1/100

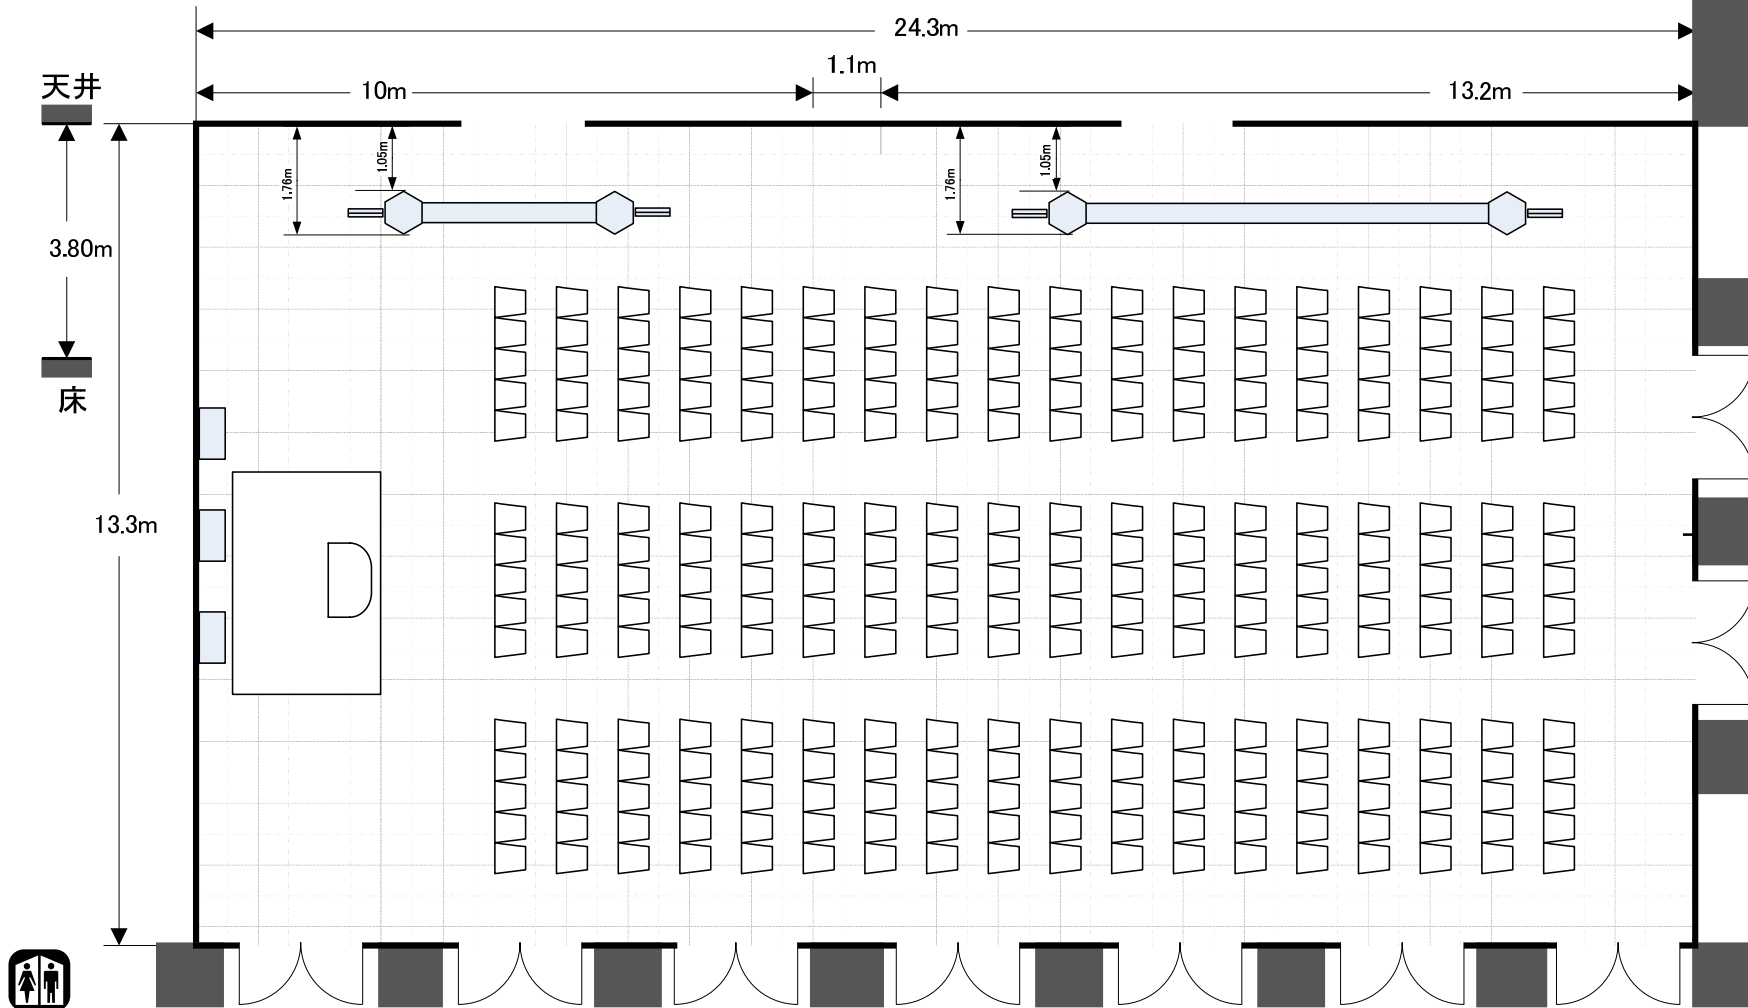

ロビー

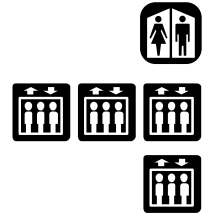

ロビー