
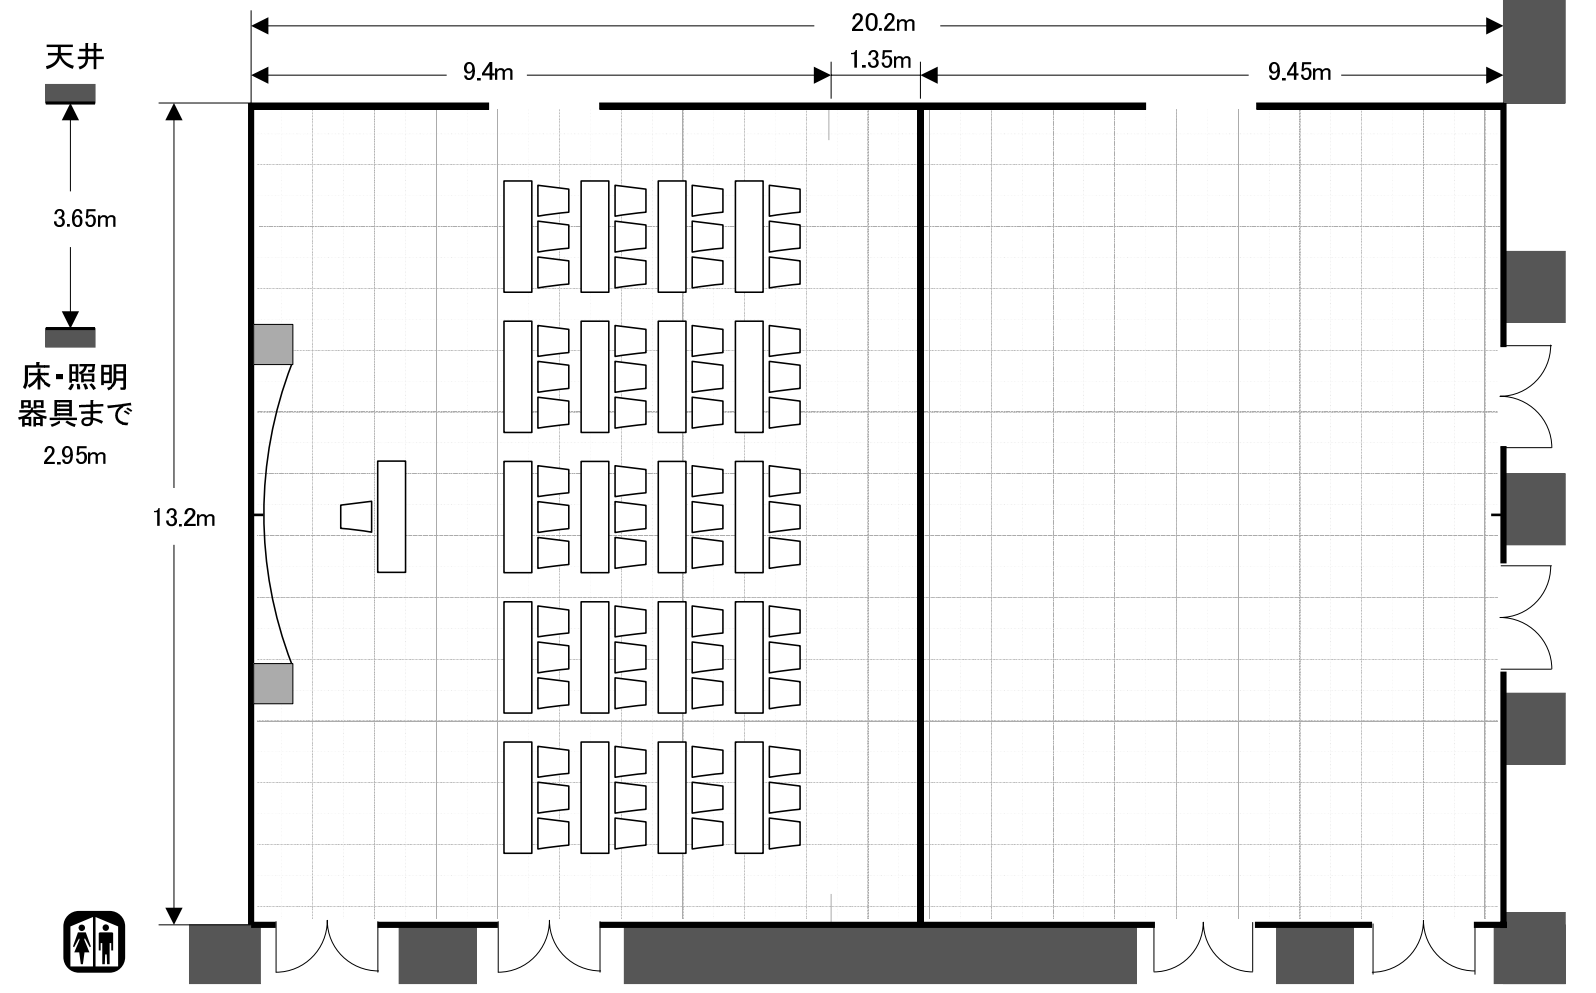


3階 ボヌール・フロンテーヌ

ボヌール(分割) 122㎡(36.9坪)
フロンテーヌ(分割) 122㎡(36.9坪)
ボヌール(全室) 270㎡(81.8坪) 1/100

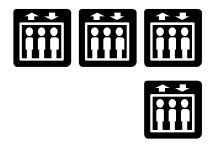

ロビー

ロビー

