



5階 カナーレ・コムナーレ

カナーレ(分割) 152㎡(46.0坪)  
コムナーレ(分割) 115㎡(34.0坪)  
カナーレ(全室) 280㎡(85.0坪) 1/100

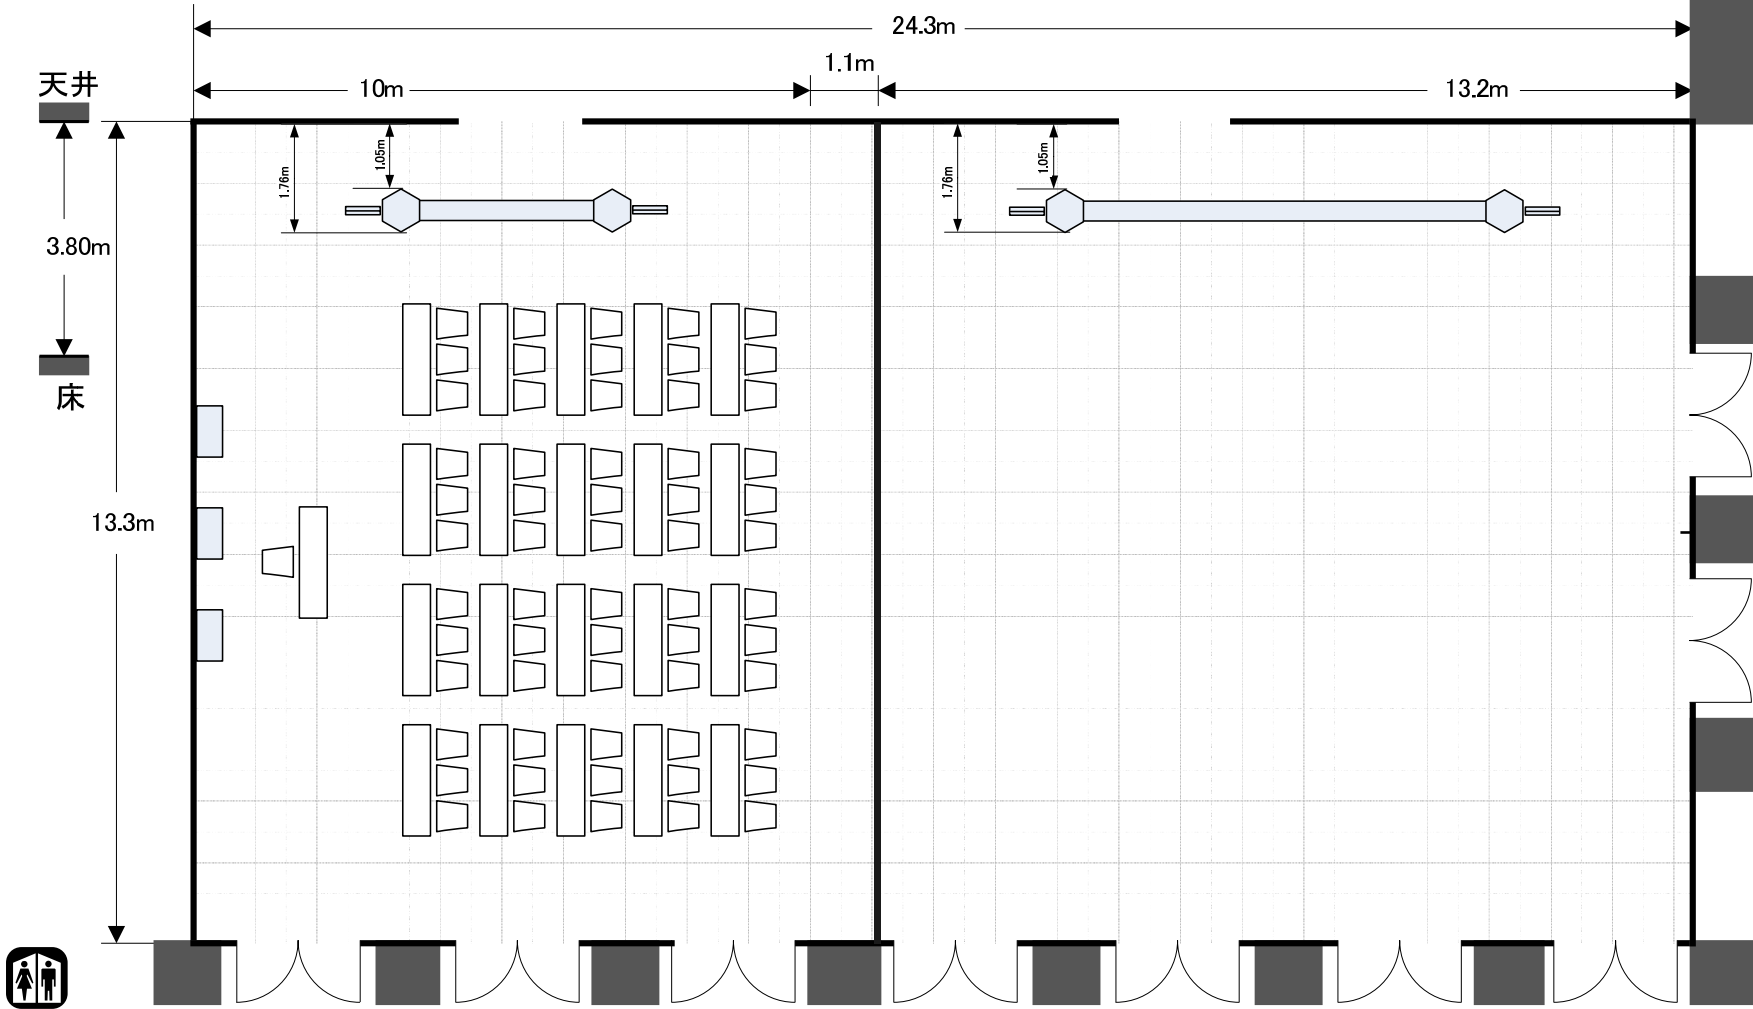

ロビー

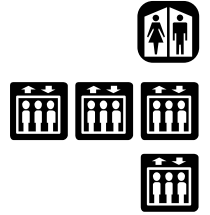

ロビー