



### 3階 ボヌール・フォンテーヌ

ボヌール(分割) 122㎡(36.9坪)  
フォンテーヌ(分割) 122㎡(36.9坪)  
ボヌール(全室) 270㎡(81.8坪) 1/100

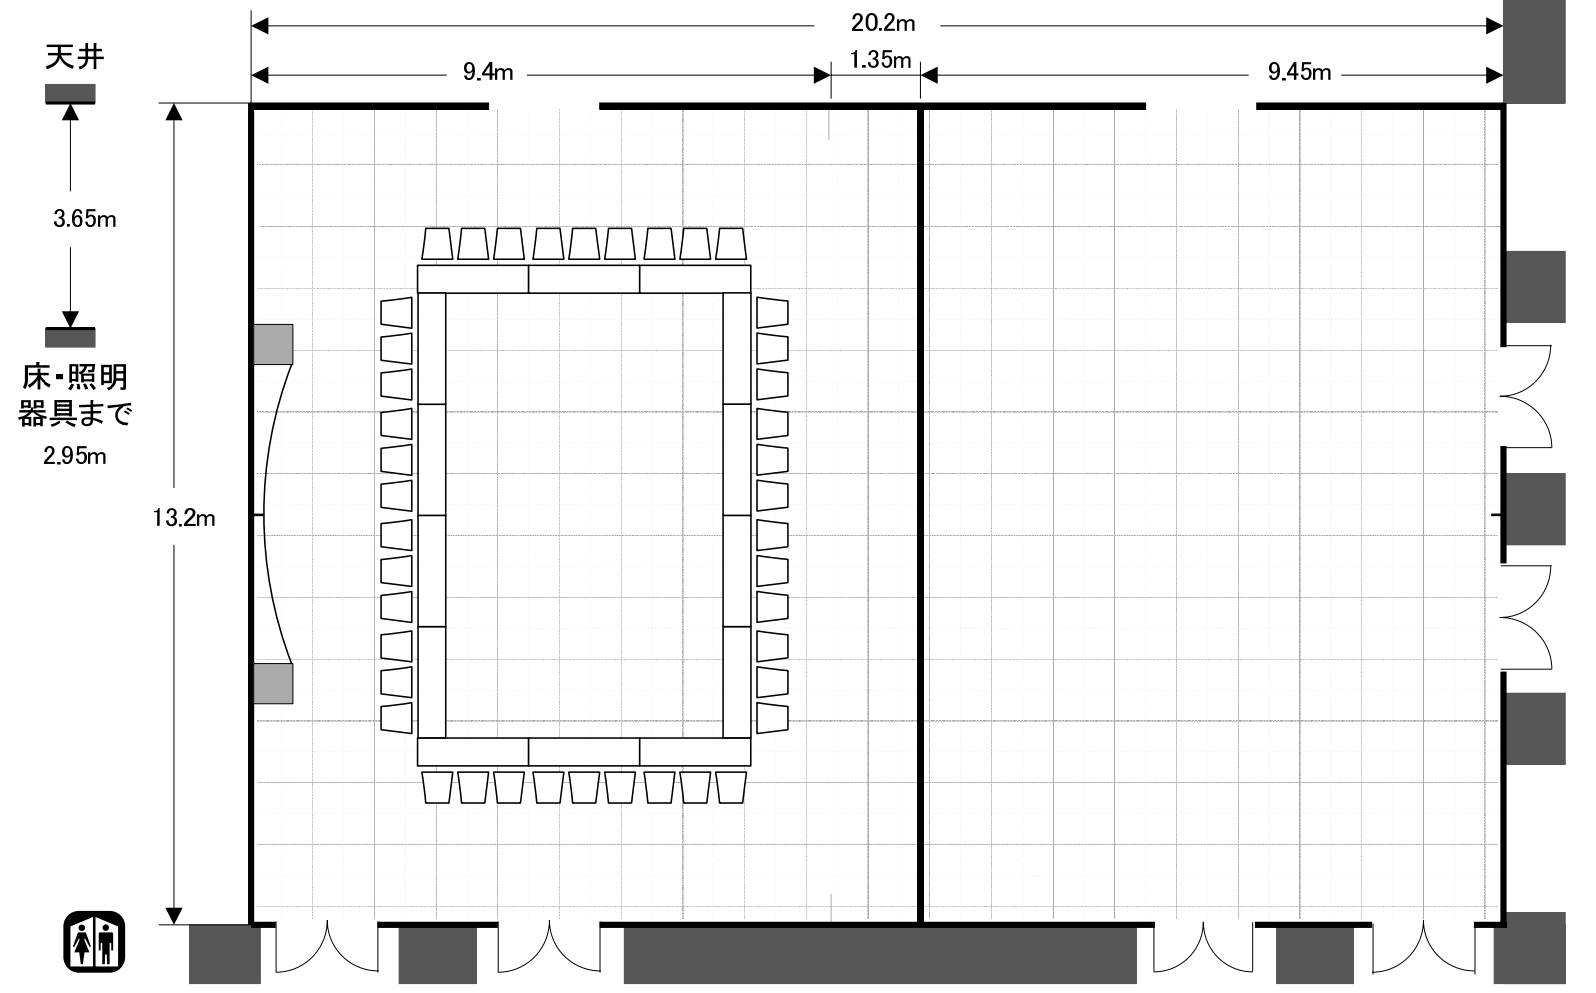

ロビー

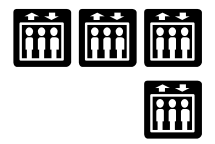

ロビー