



3階 ボヌール・フオンテーヌ

ボヌール(分割) 122㎡(36.9坪)
フオンテーヌ(分割) 122㎡(36.9坪)
ボヌール(全室) 270㎡(81.8坪) 1/100

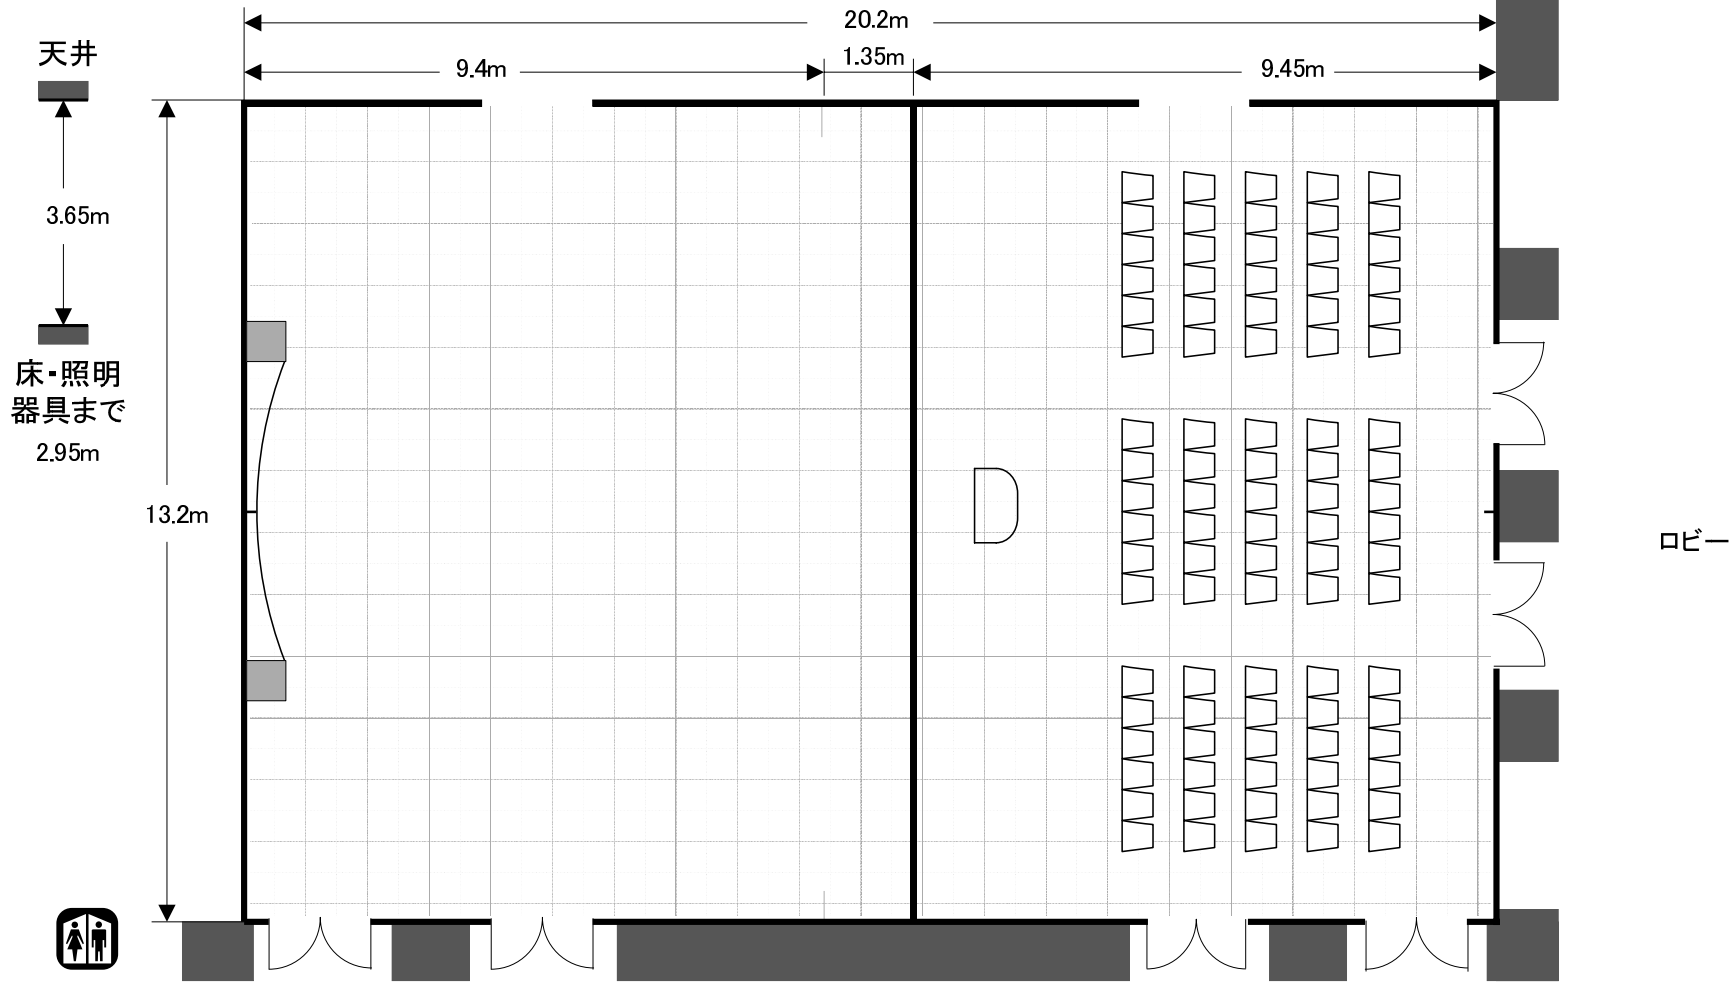

ロビー

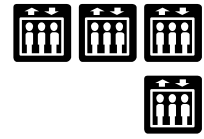

ロビー