


MSLパルクホール 舞台平面図 1目 (1.8m×1.8m)

備考

- プロセニアムチーク…18m×9m
- 総横(第1)……………13秒・17秒
- オペラカーテン……………10秒~20秒
- 迫り……………3m×1.5m
(乗落より55秒・中段より27秒)

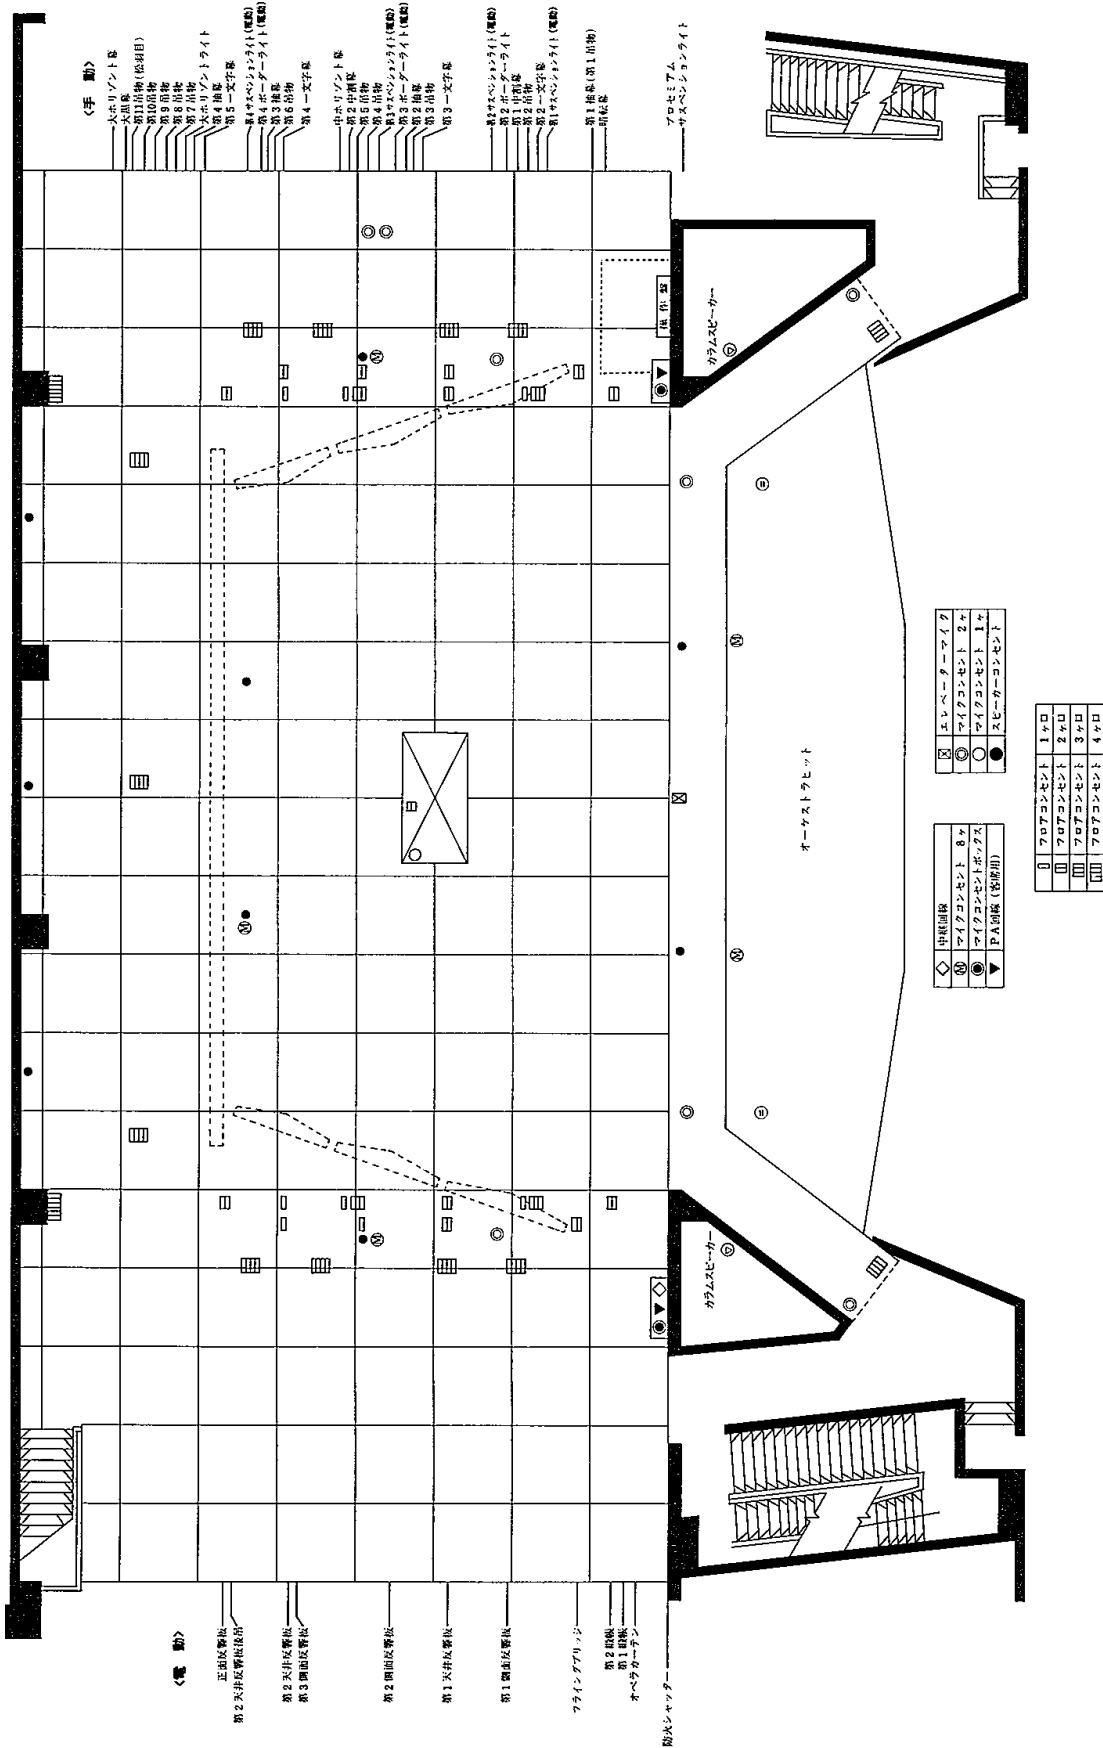

<電 動>

第2 天井反響板

第3 天井反響板

第2 天井反響板

第3 側面反響板

第2 側面反響板

第1 天井反響板

第1 側面反響板

ラインアップリッジ

第2 段板

第1 段板

オペラカーテン

防火シャッター

カラムズキーパー

オーケストラピット

プロセニアムチーク

カラムズキーパー

◇	中段図板
⑧	ワイヤコンソント 8ヶ
⑨	ワイヤコンソント ボックス
▼	PA図板 (巻取用)

□	フロアコンソント 1ヶ
▤	フロアコンソント 2ヶ
▥	フロアコンソント 3ヶ
▧	フロアコンソント 4ヶ

⊠	エレベーターマイク
○	ワイヤコンソント 2ヶ
●	ワイヤコンソント 1ヶ
⊙	スピーカーコンソント